Werkvolgorde:

1. Aanbrengen asfalt

Toepassen geleidebakens oost en west-zijde hoh 20 m

2. Aanbrengen grasbeton-blokken oost-zijde

3. Aanbrengen grasbeton-blokken west-zijde

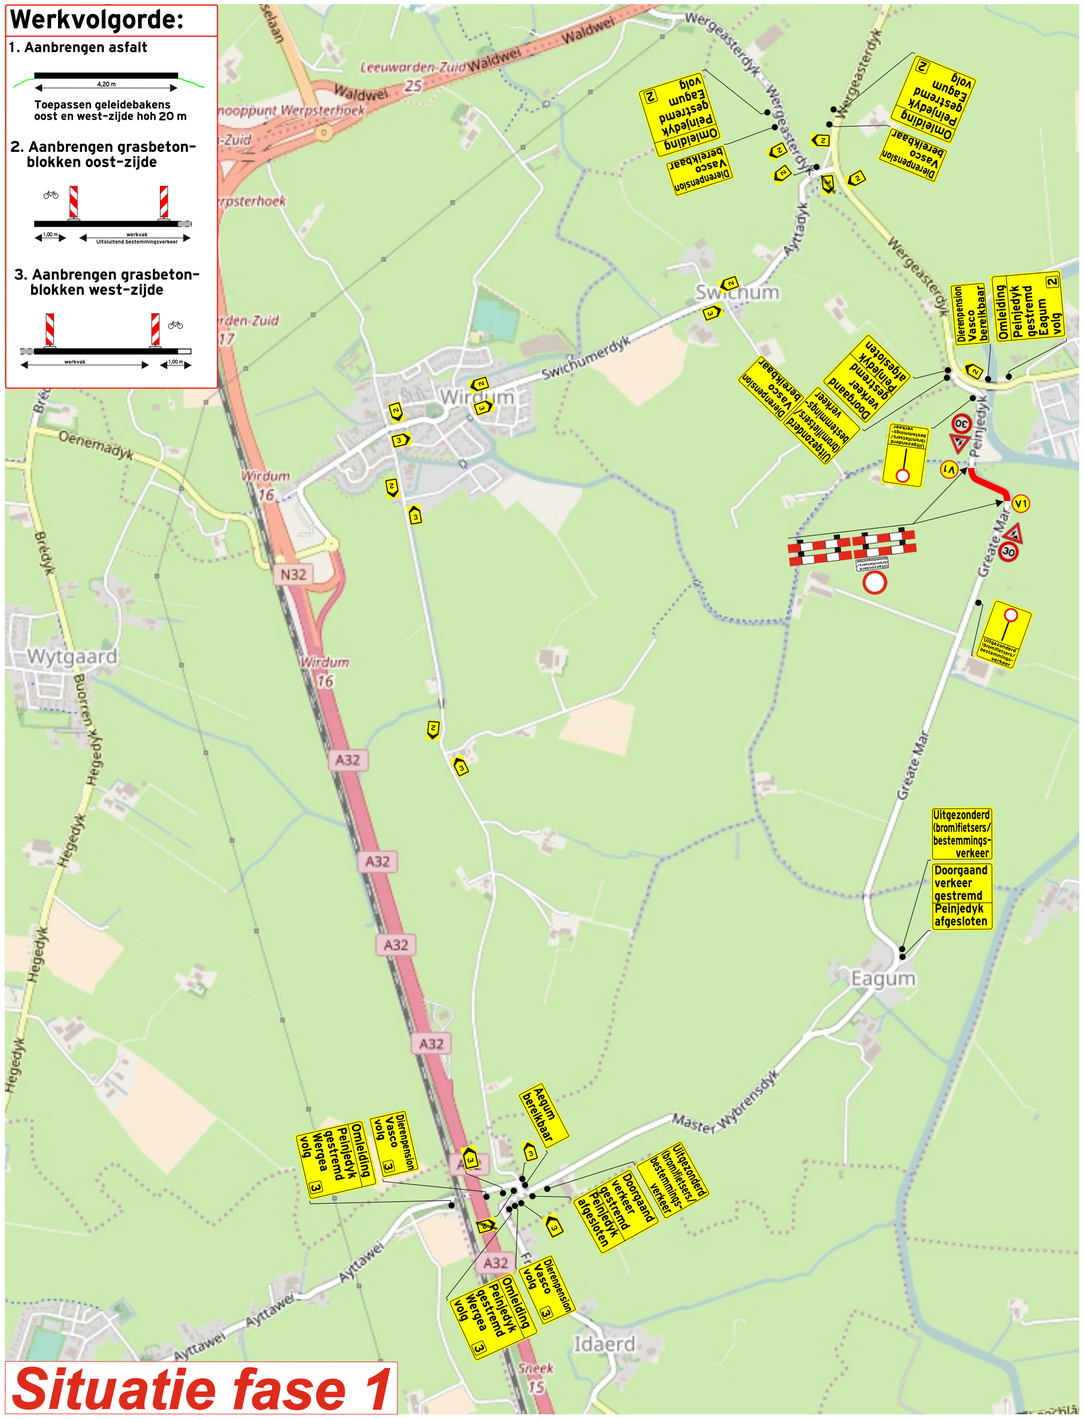

Situatie fase 1

Werkvolgorde:

1. Aanbrengen asfalt

Toepassen geleidebakens oost en west-zijde hoh 20 m

2. Aanbrengen grasbeton-blokken oost-zijde

3. Aanbrengen grasbeton-blokken west-zijde

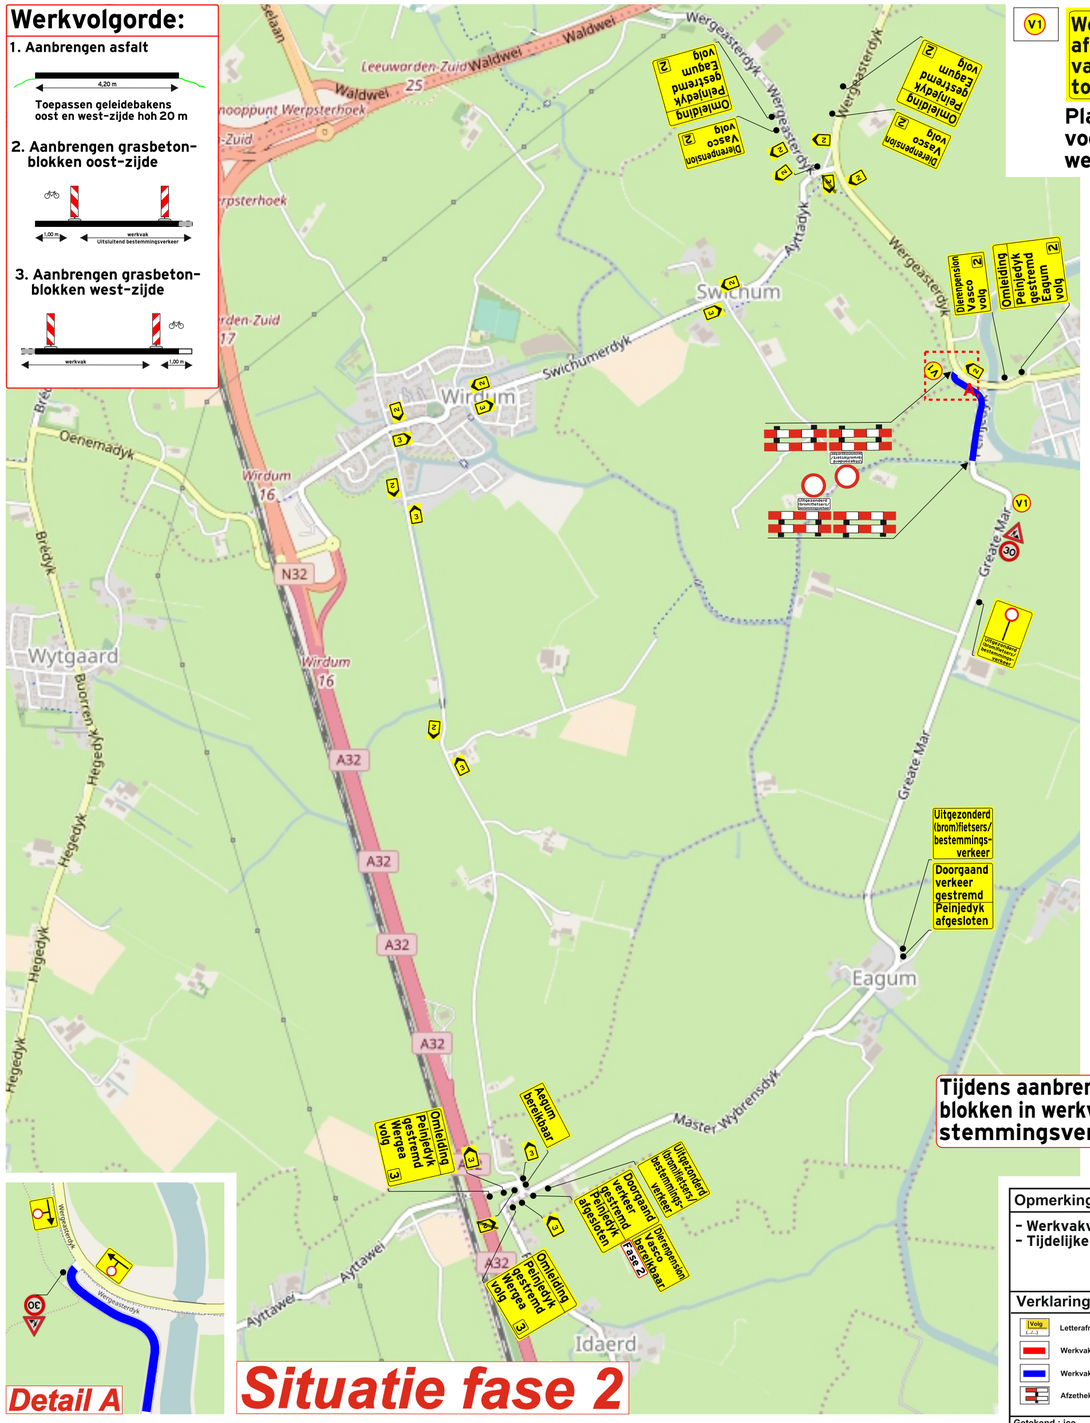

Wegvak afgesloten van (datum tijd) tot (datum tijd)

Plaatsen 2 weken voor aanvang werkzaamheden

Tijdens aanbrengen grasbeton-blokken in werkvak fiets,-en bestemmingsverkeer mogelijk.

Detail A

Situatie fase 2

Opmerking:

- Werkvakverlichting: n.v.t.
- Tijdelijke belijning: n.v.t.

Verklaring:

- Volg — Letterafmeting tekstbord
- Werkvak fase 1
- Werkvak fase 2
- Afzethek

Getekend : ice	08-02-17
Gecontroleerd :	
Gewijzigd : eh	01-05-17

Definitief:

Holscher Uitvoering Leeuwarden
Adonisweg 9
8938 BH Leeuwarden
Tel: 058-2803562
Fax: 058-2803563

Opdrachtgever:

Gemeente Leeuwarden
Oldehoofsterkerkhof 2
9011 DH Leeuwarden
www.leeuwarden.nl

Project:

Wergea, Peinjedyk

Onderdeel:

Verkeersmaatregelen

Fasering t.b.v. aanbrengen grasbetonblokken

Bestekno:	Tekeningnr.:	Schaal:	Formaat:
	001	N.V.T	A2

Van A tot Z(eker)